



記号	名称
BL	ポーターライト
1SL	第1サスペンションフライダクト
2SL	第2サスペンションフライダクト
UH	アッパー水平ライต์
FC	フロアコンセントボックス
LH	ロー水平ライต์
CL	シーリングフライダクト
FR	フロントサイドコンセントボックス
WC	ウォールコンセントボックス
CWC	キャットウォークウォールコンセント
CP	ピンスポットライト
CPD	ピン用分電盤
CT	ポーターケーブル
JB	接続端子箱
②	調光操作卓

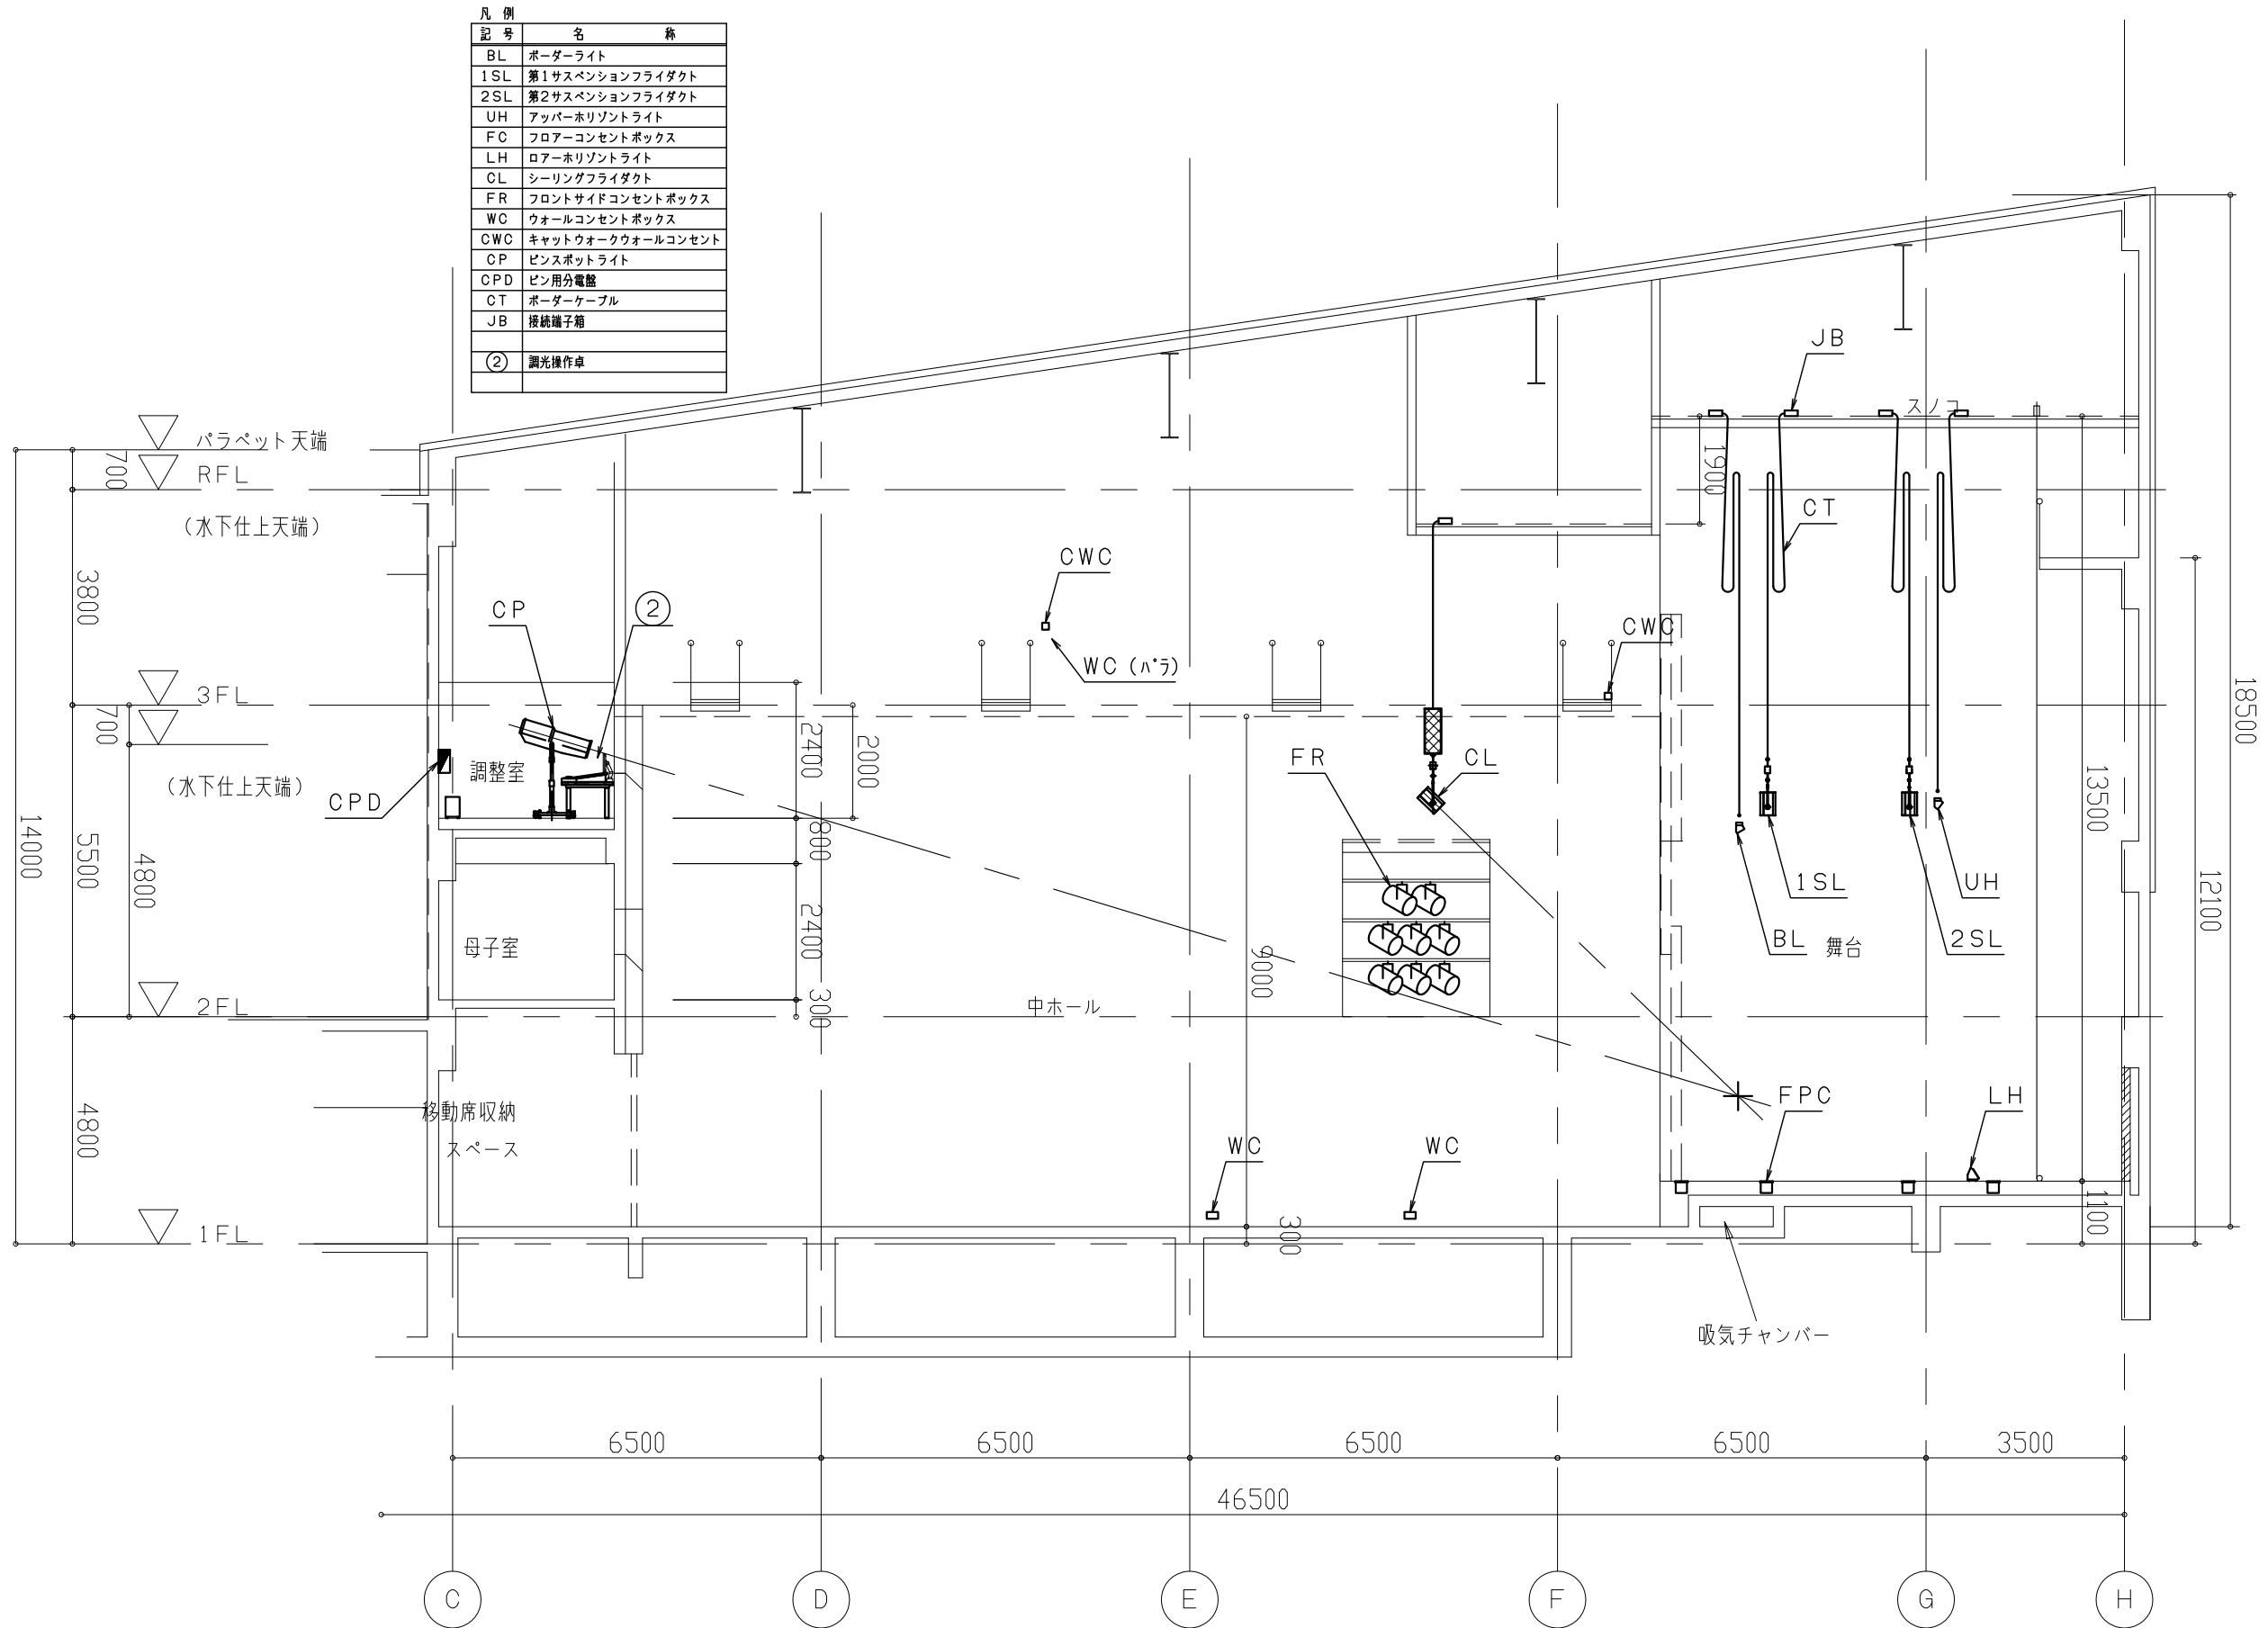


小ホール 断面図

A3 尺度=1:120

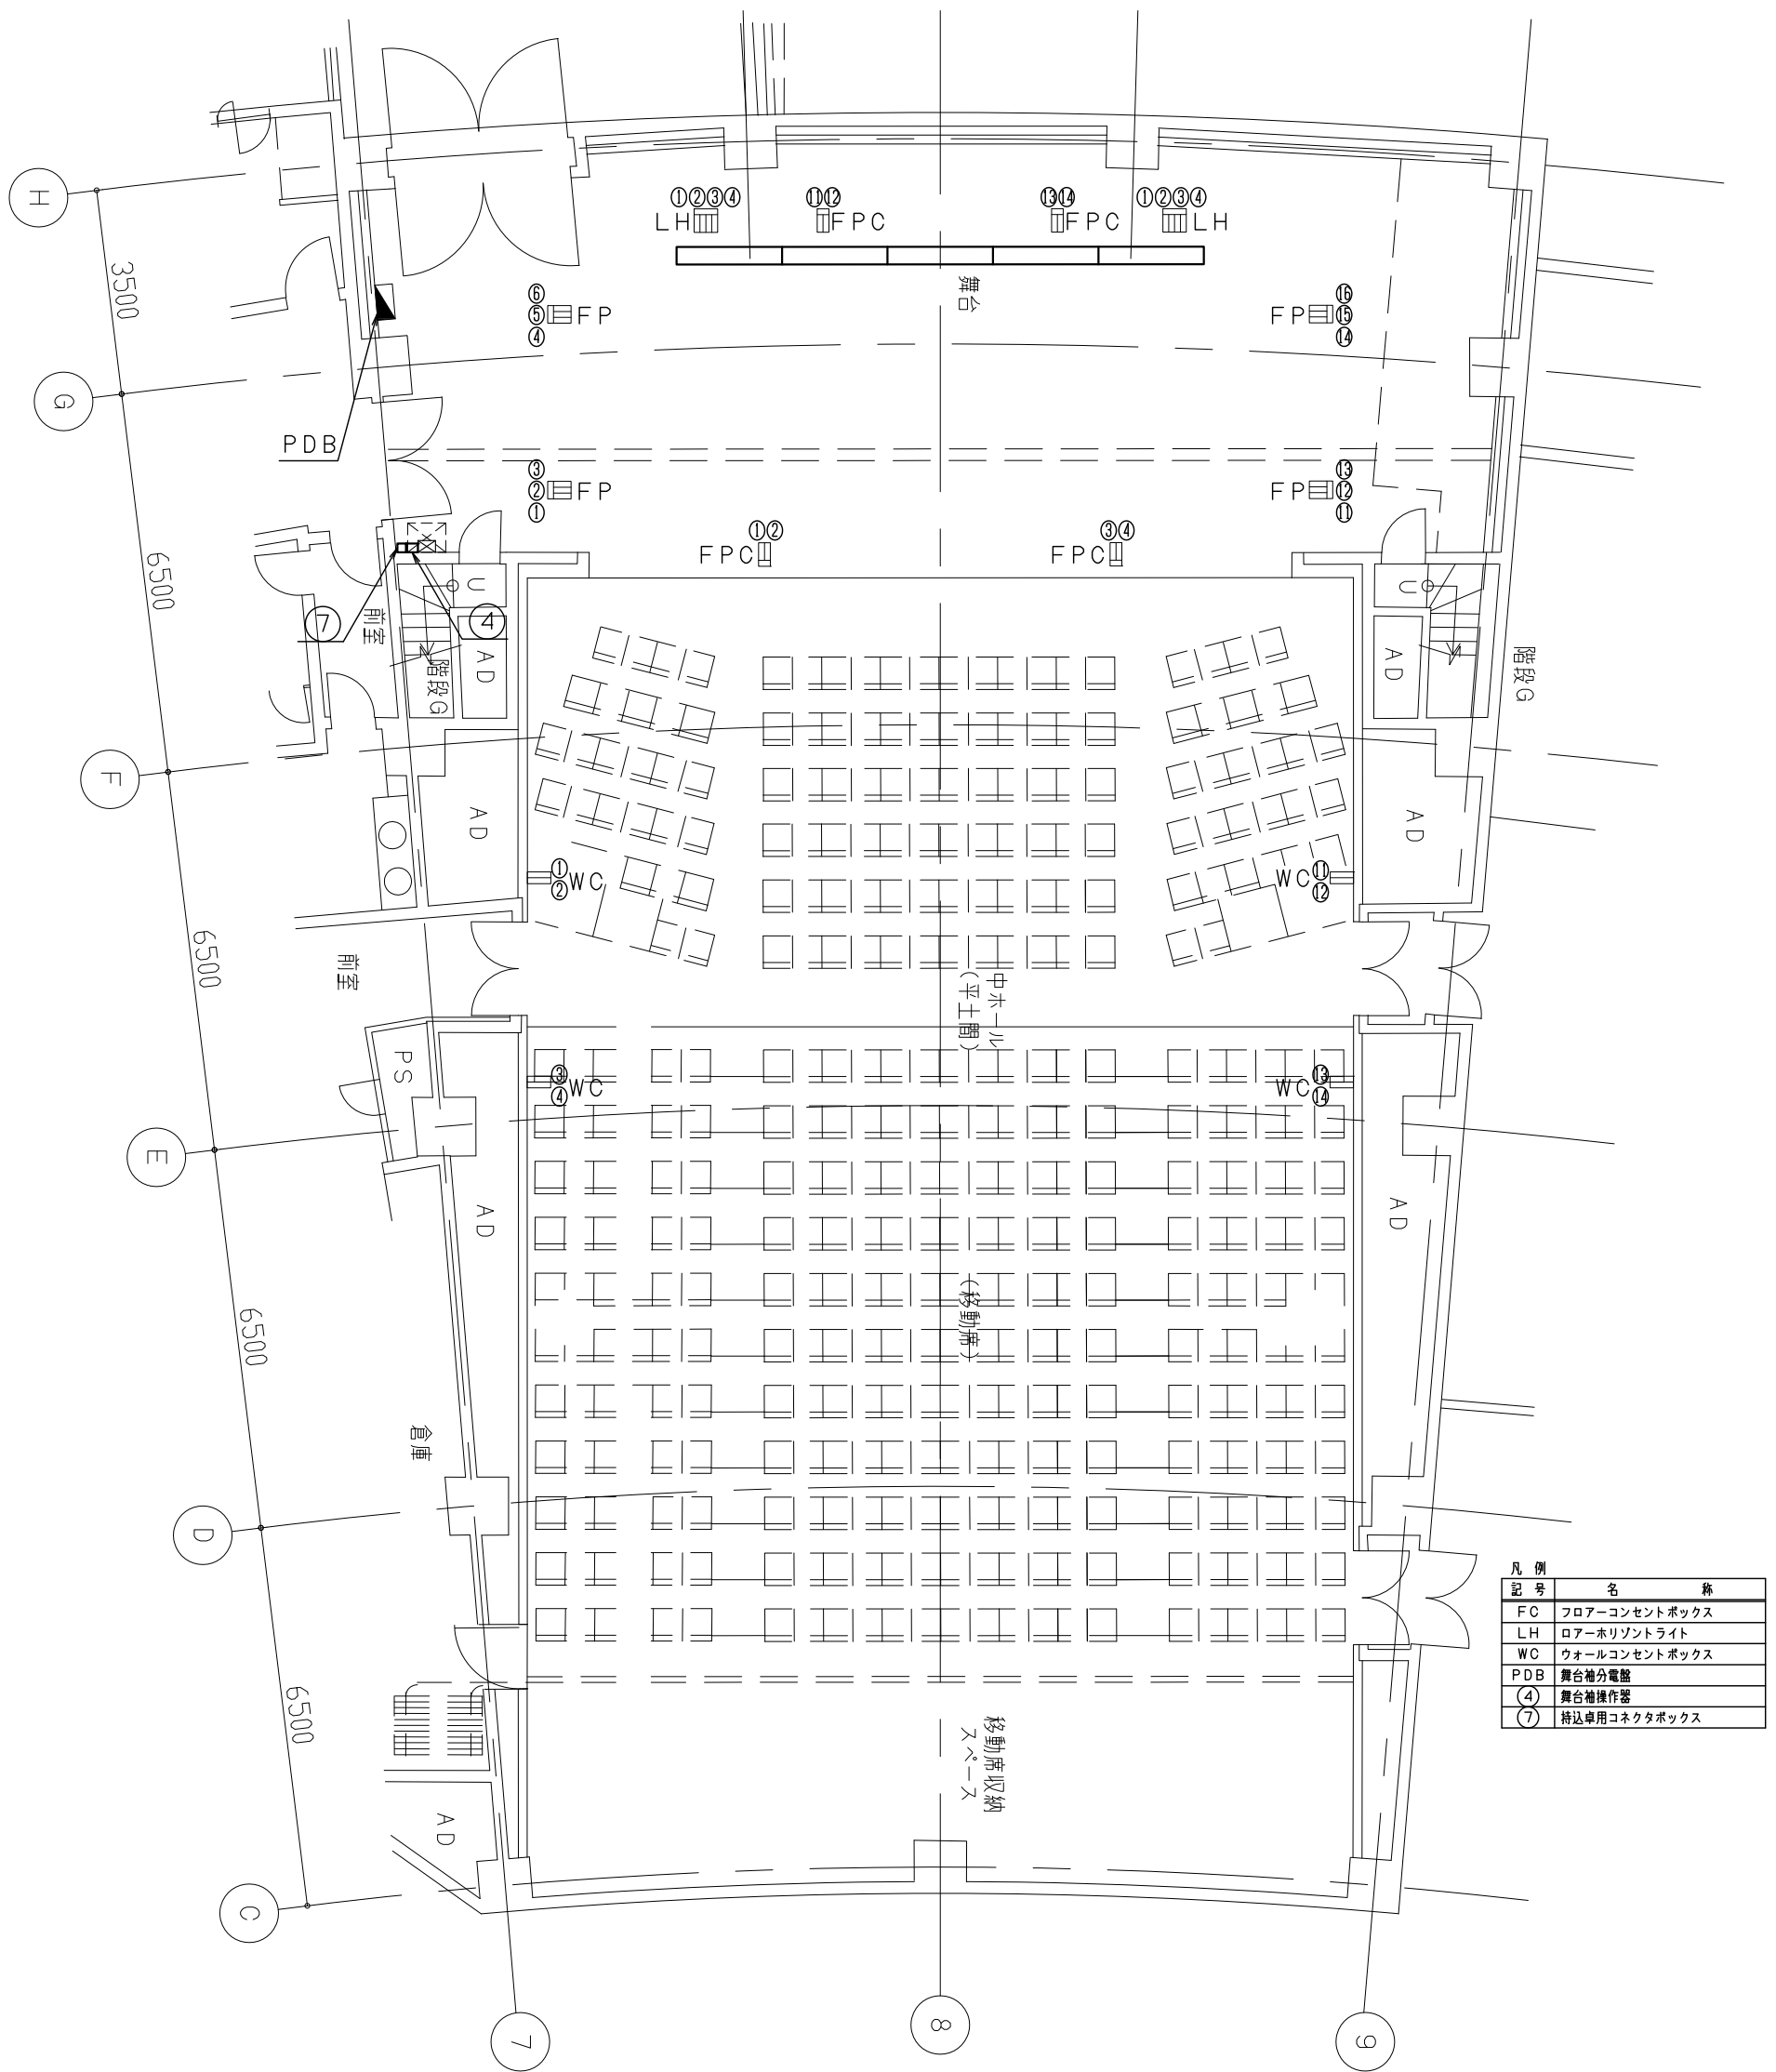

凡例	記号	名称
	FC	フロアコンセントボックス
	LH	ロアーホリゾンライト
	WC	ウォールコンセントボックス
	PDB	舞台補分電盤
	(4)	舞台補操作器
	(7)	持込卓用コネクタボックス


小ホール 床面回路配置図 A3 尺度=1:120

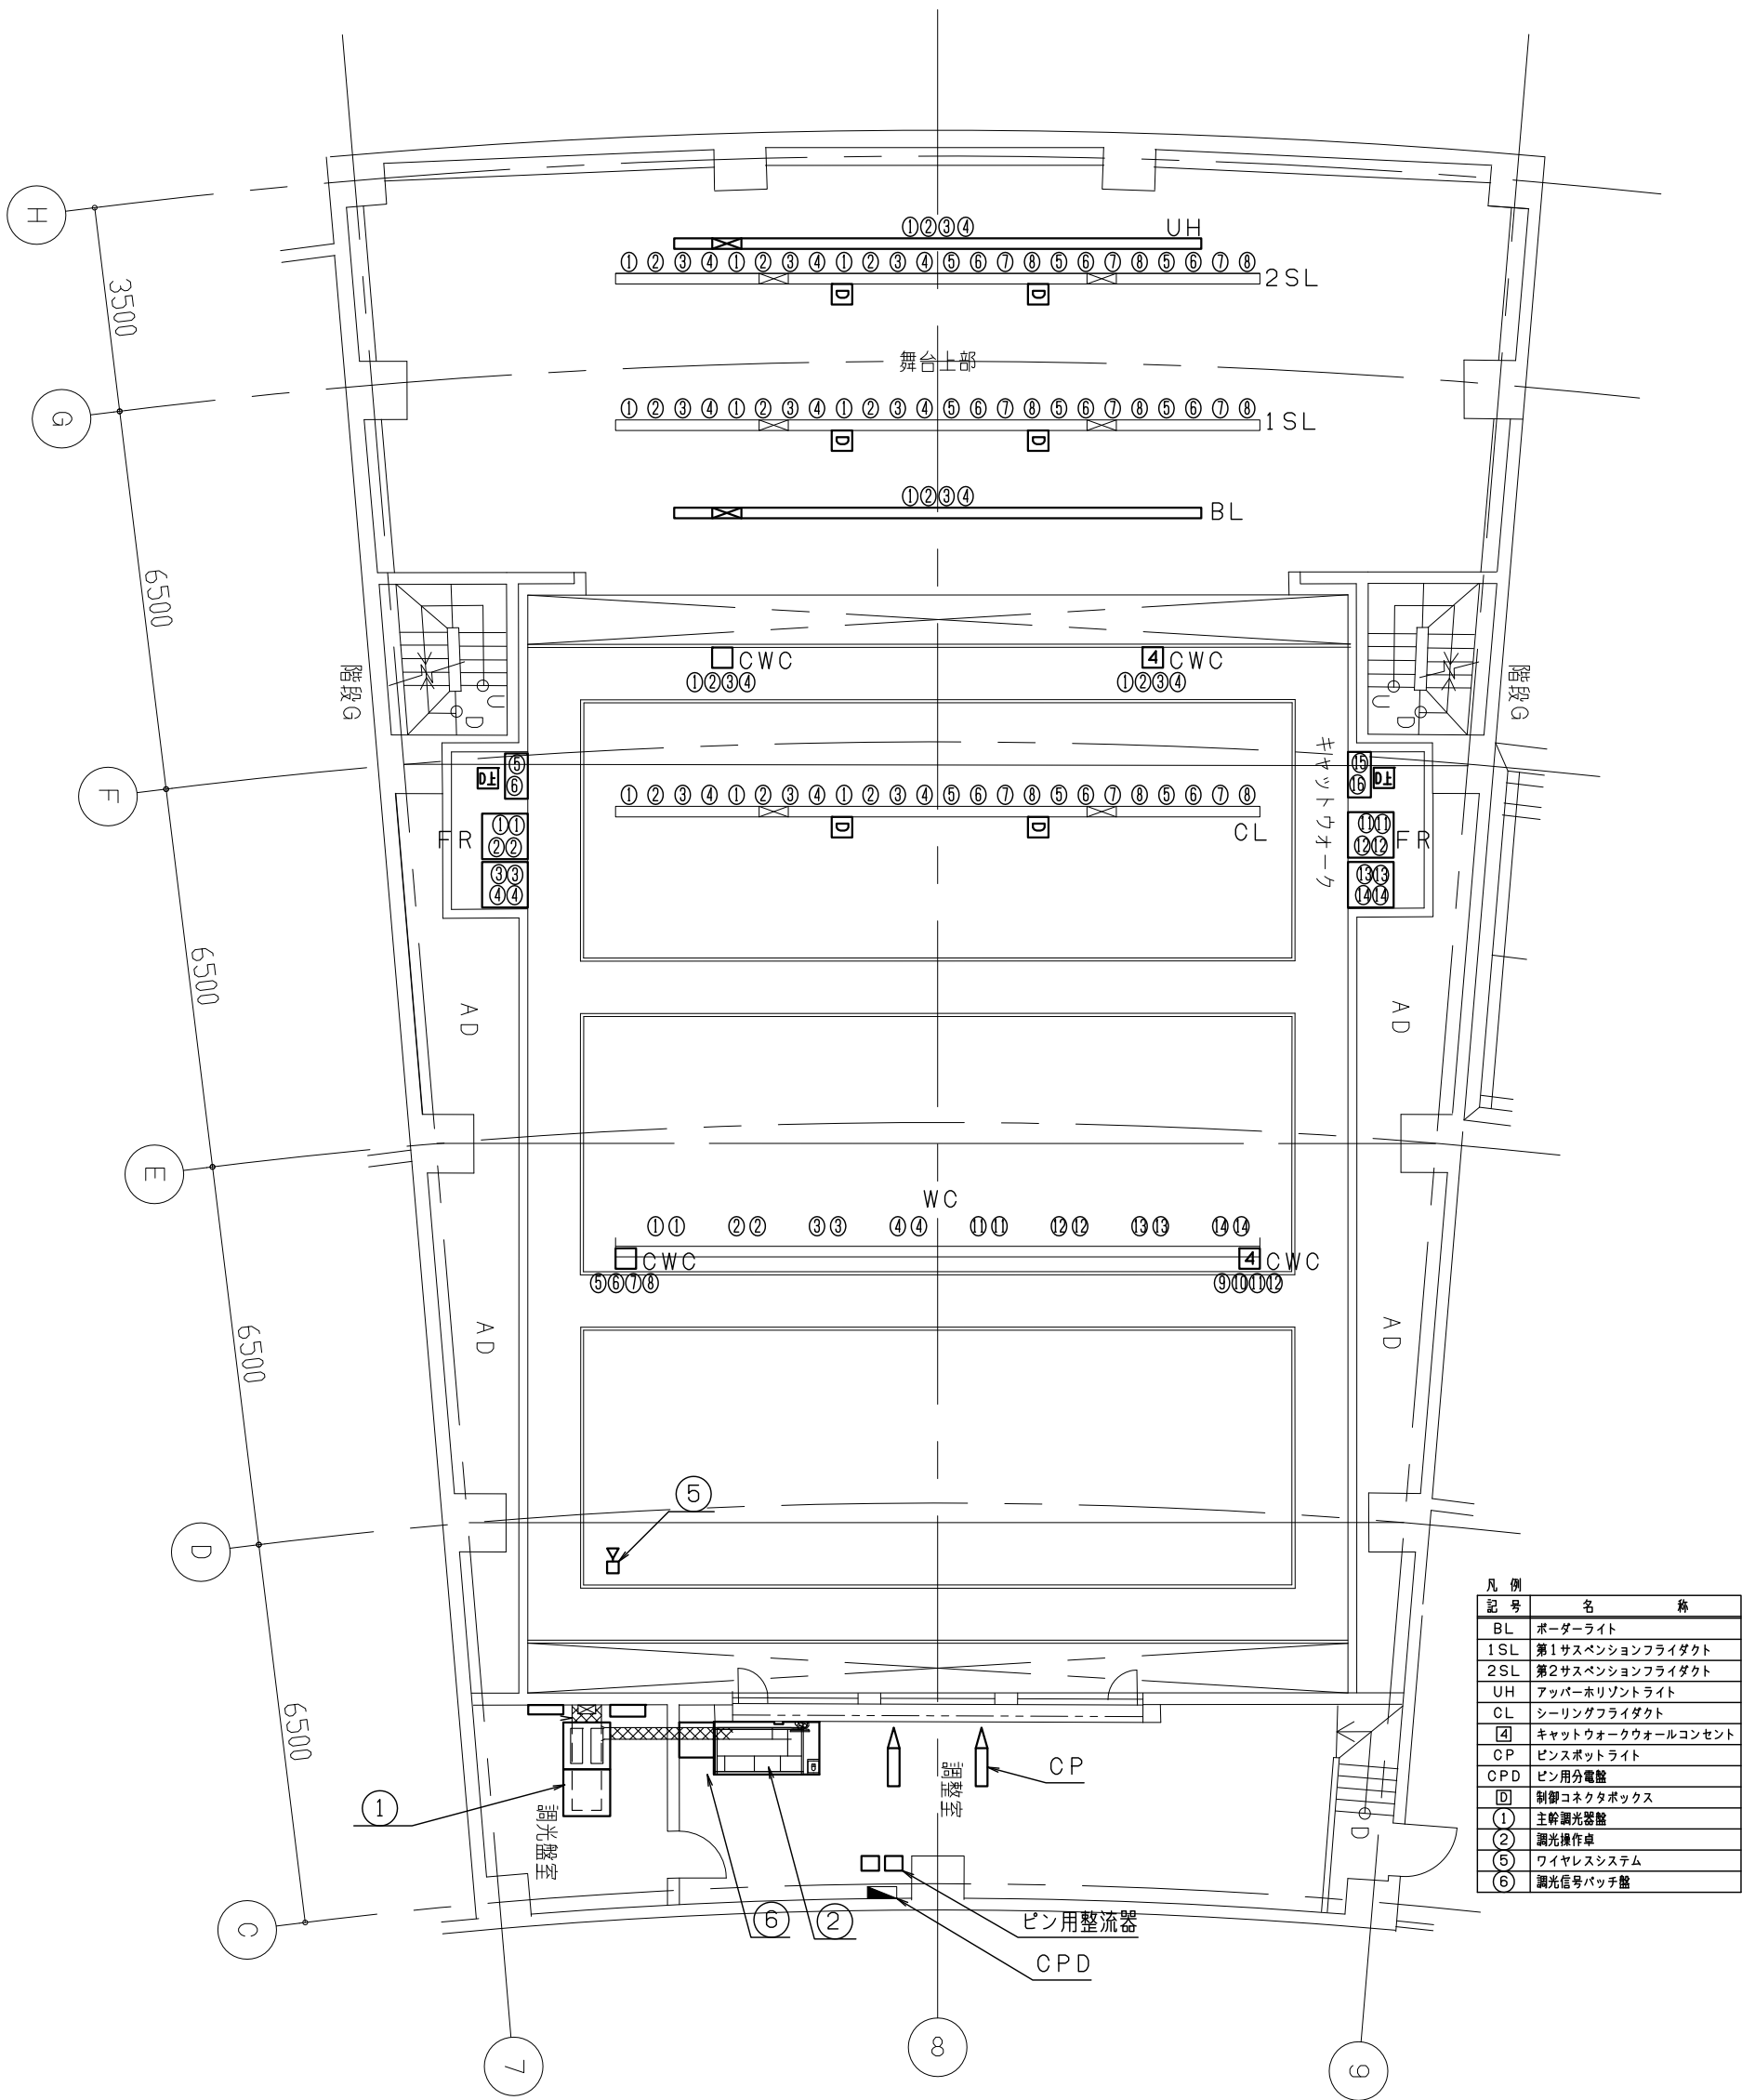


小ホール 吊物回路配置図

A3 尺度=1:120

記号	名称	備考
1BL	第1層天井ライト	
2BL	第2層天井ライト	
3BL	第3層天井ライト	
PSL	プロセッサスベクションライト	
1SL	第1層スベクションライト	
2SL	第2層スベクションライト	
3SL	第3層スベクションライト	
4SL	第4層スベクションライト	
UH	フリップホリゾンタルライト	
FC	フロアコンソルトホリゾンタルライト	
LH	ローホリゾンタルライト	
1CL	第1層シーリングライト	
2CL	第2層シーリングライト	
1FR	第1フロアサイドライト	
2FR	第2フロアサイドライト	
CP	ピンスポットライト	
CPD	ピン用分岐箱	
OB	天井用照明ライト	
CT	ローテーブル	
CB	ケーブル受け金具	
JB	照明機子箱	
②	照明機子箱	

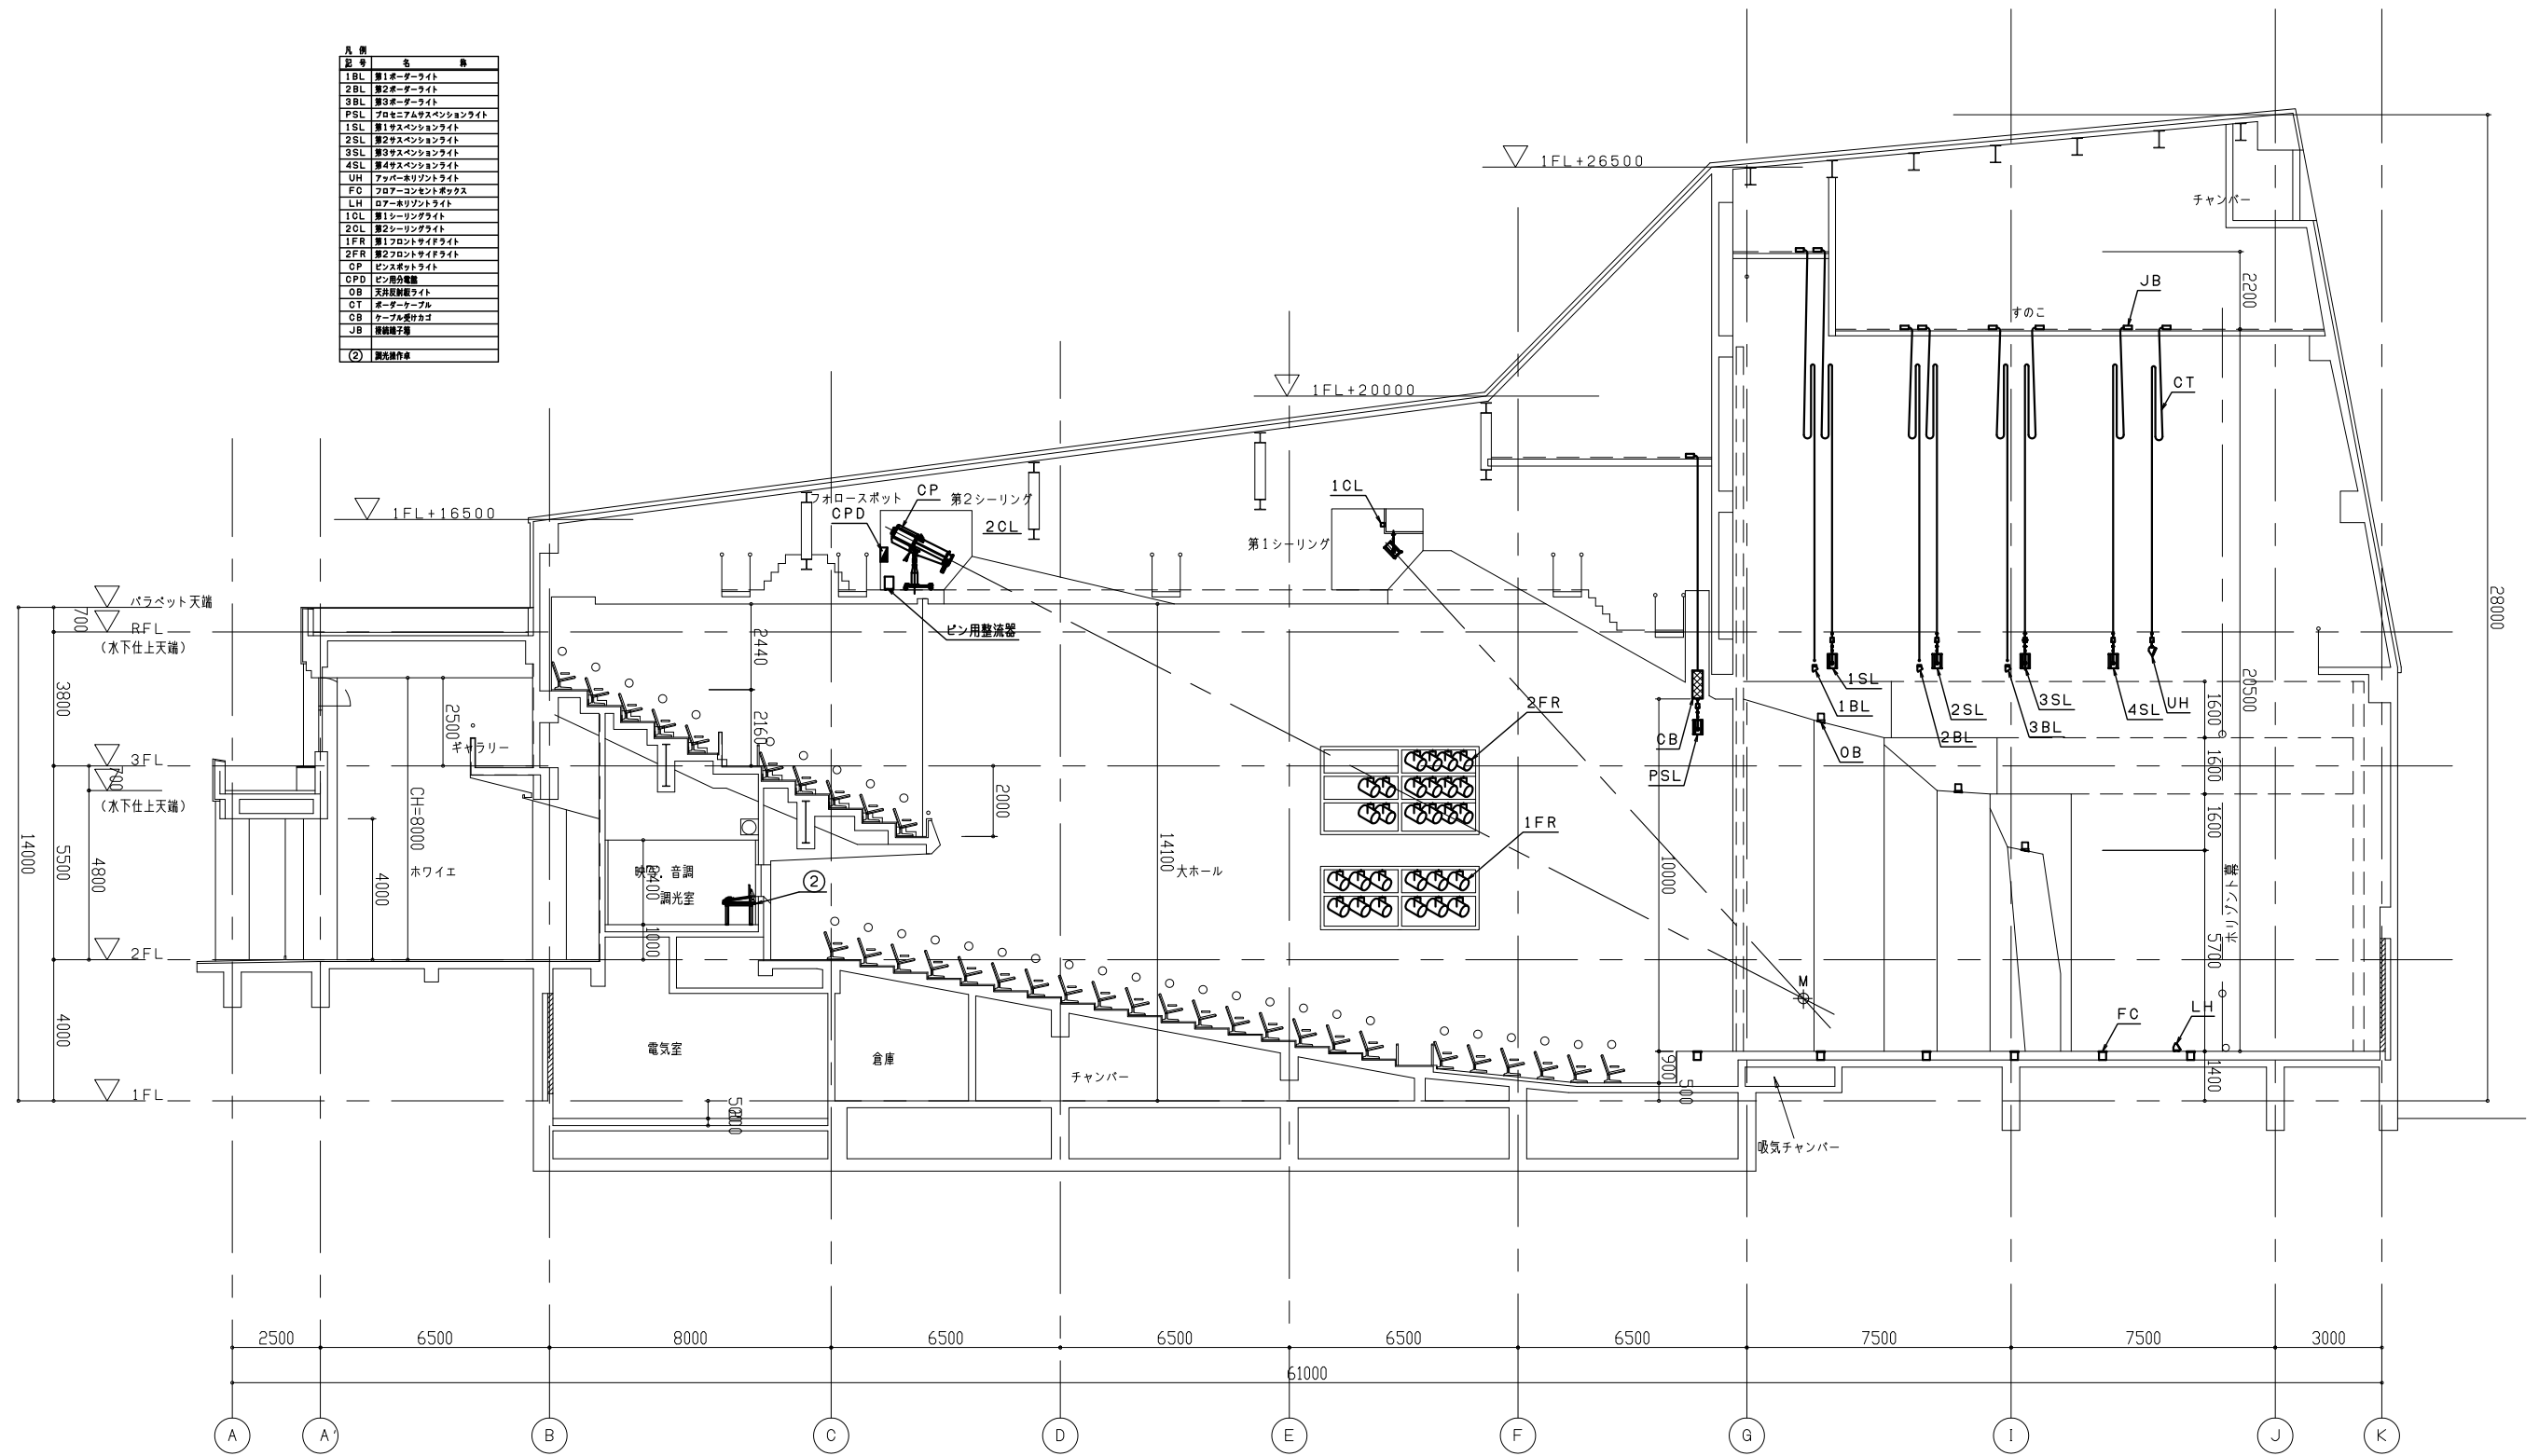


大ホール 断面図 A3 尺度=1:200

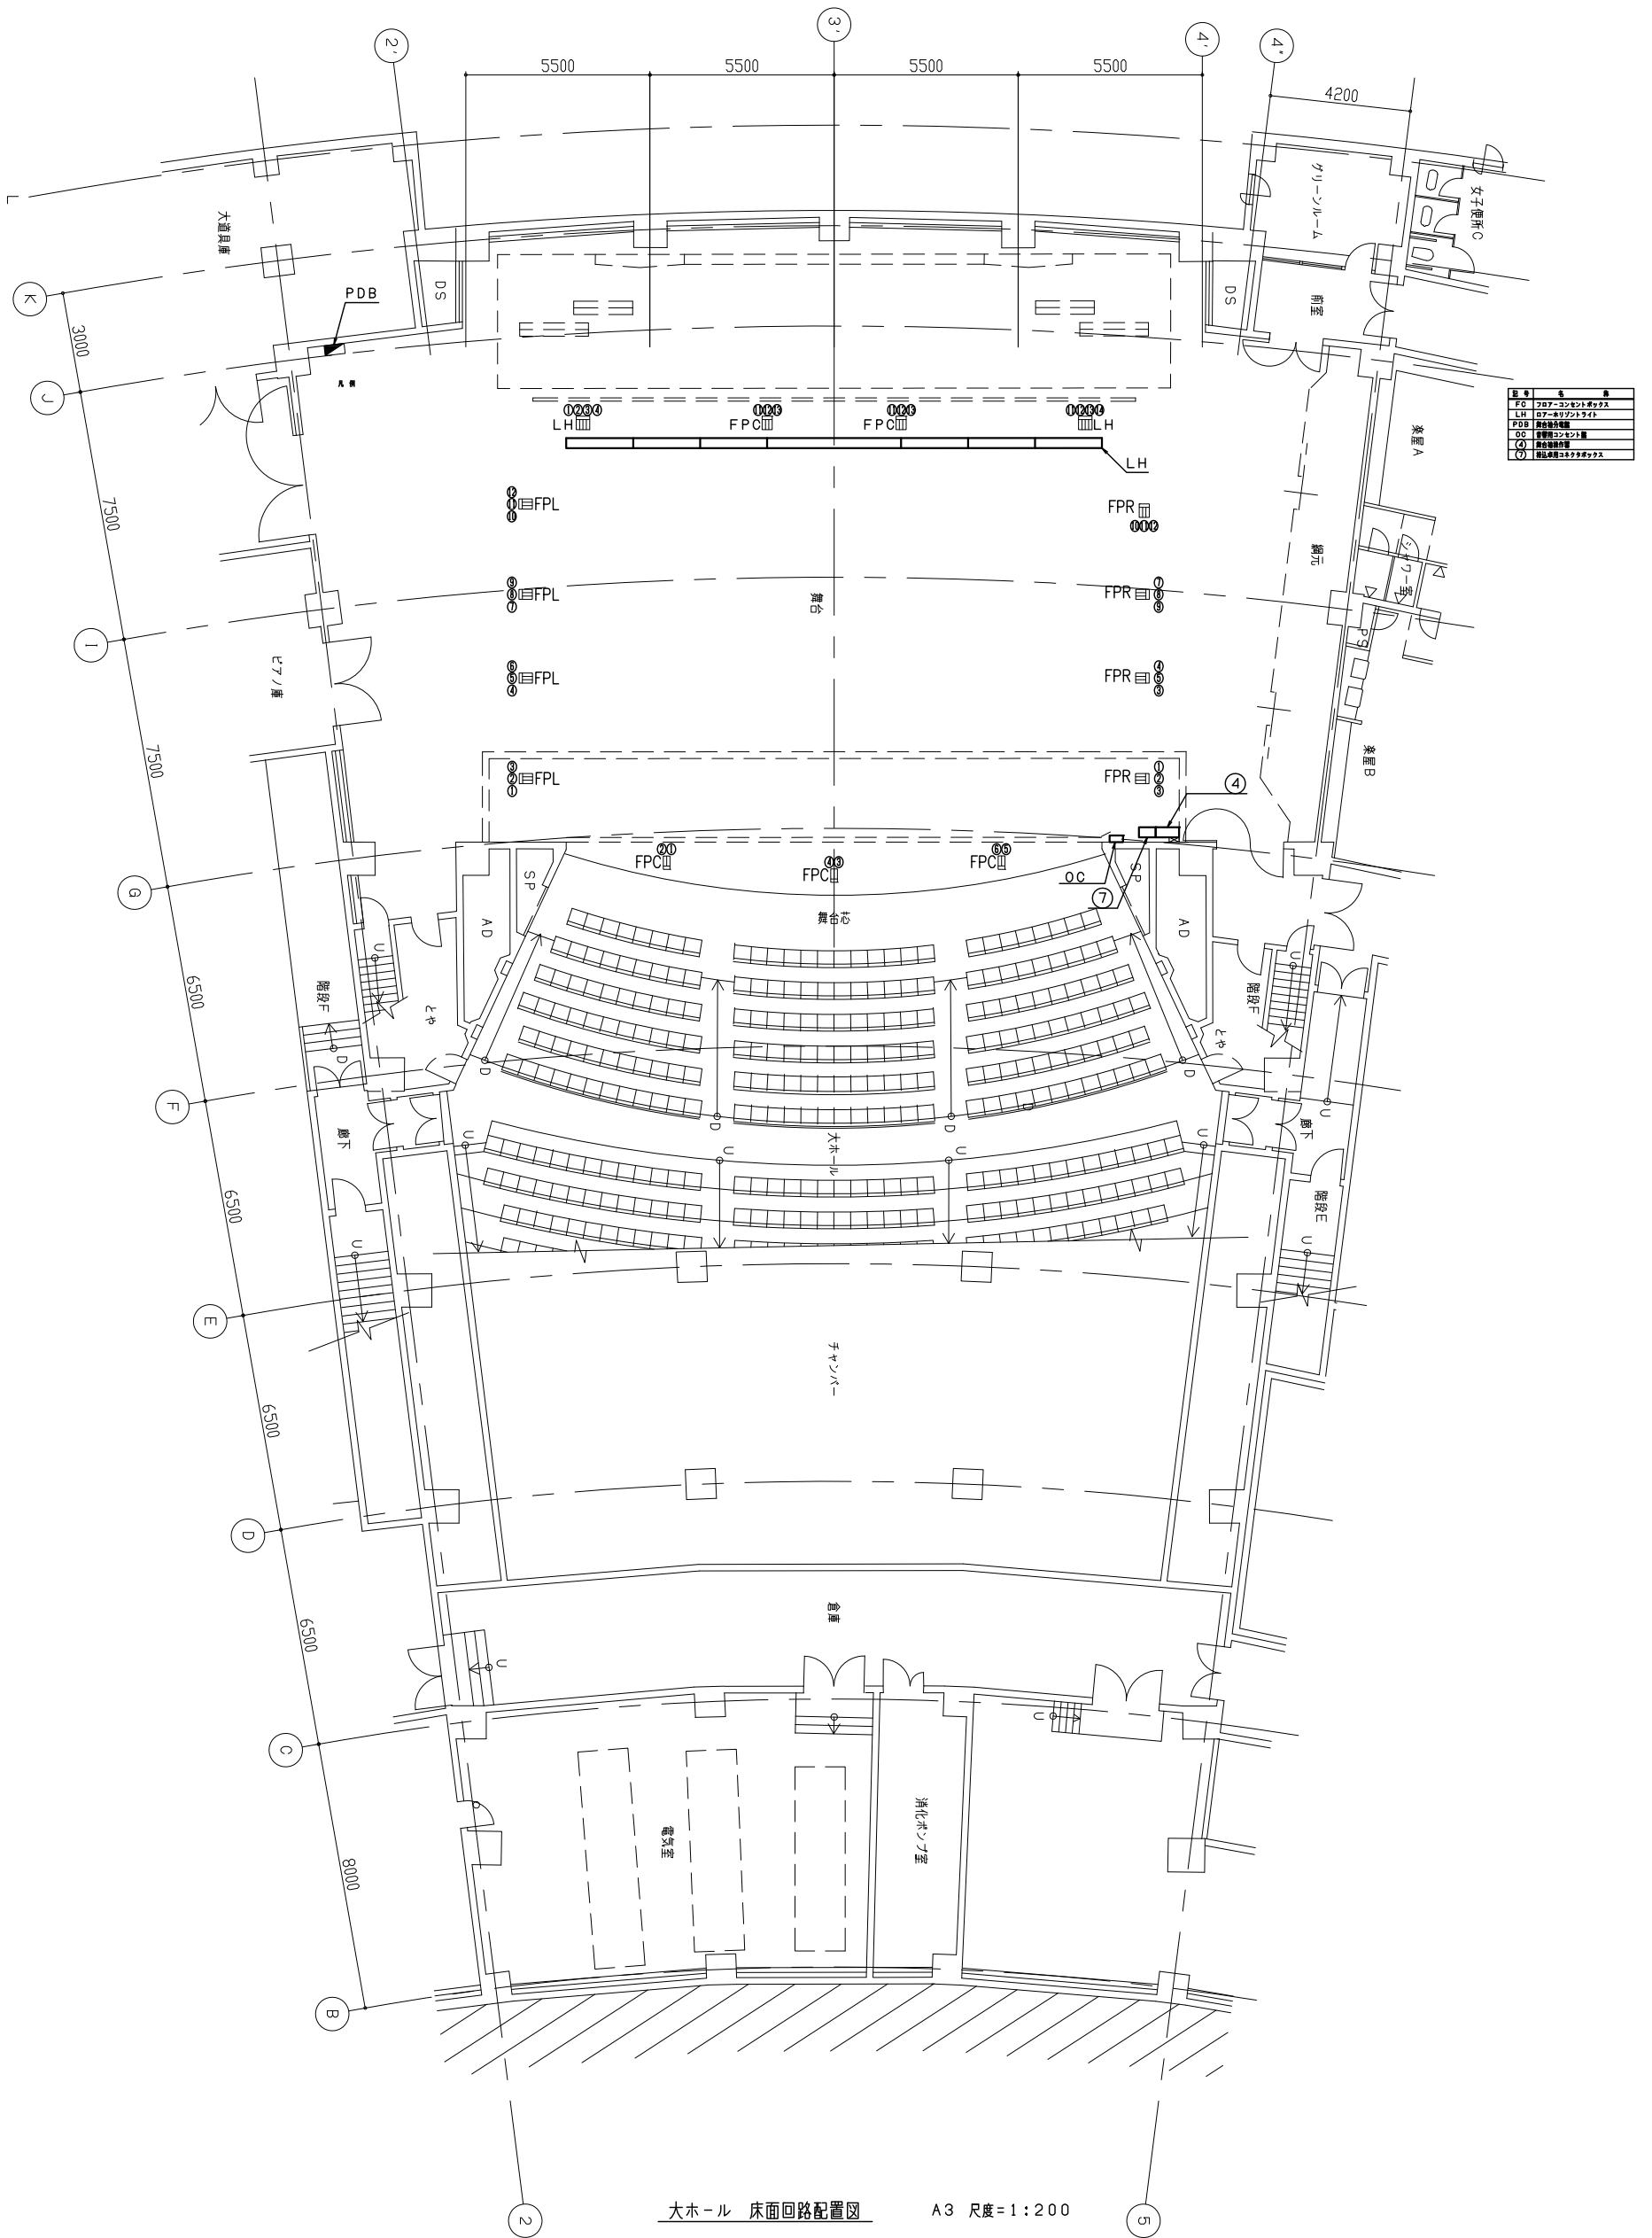

大ホール 床面回路配置図

A3 尺度=1:200

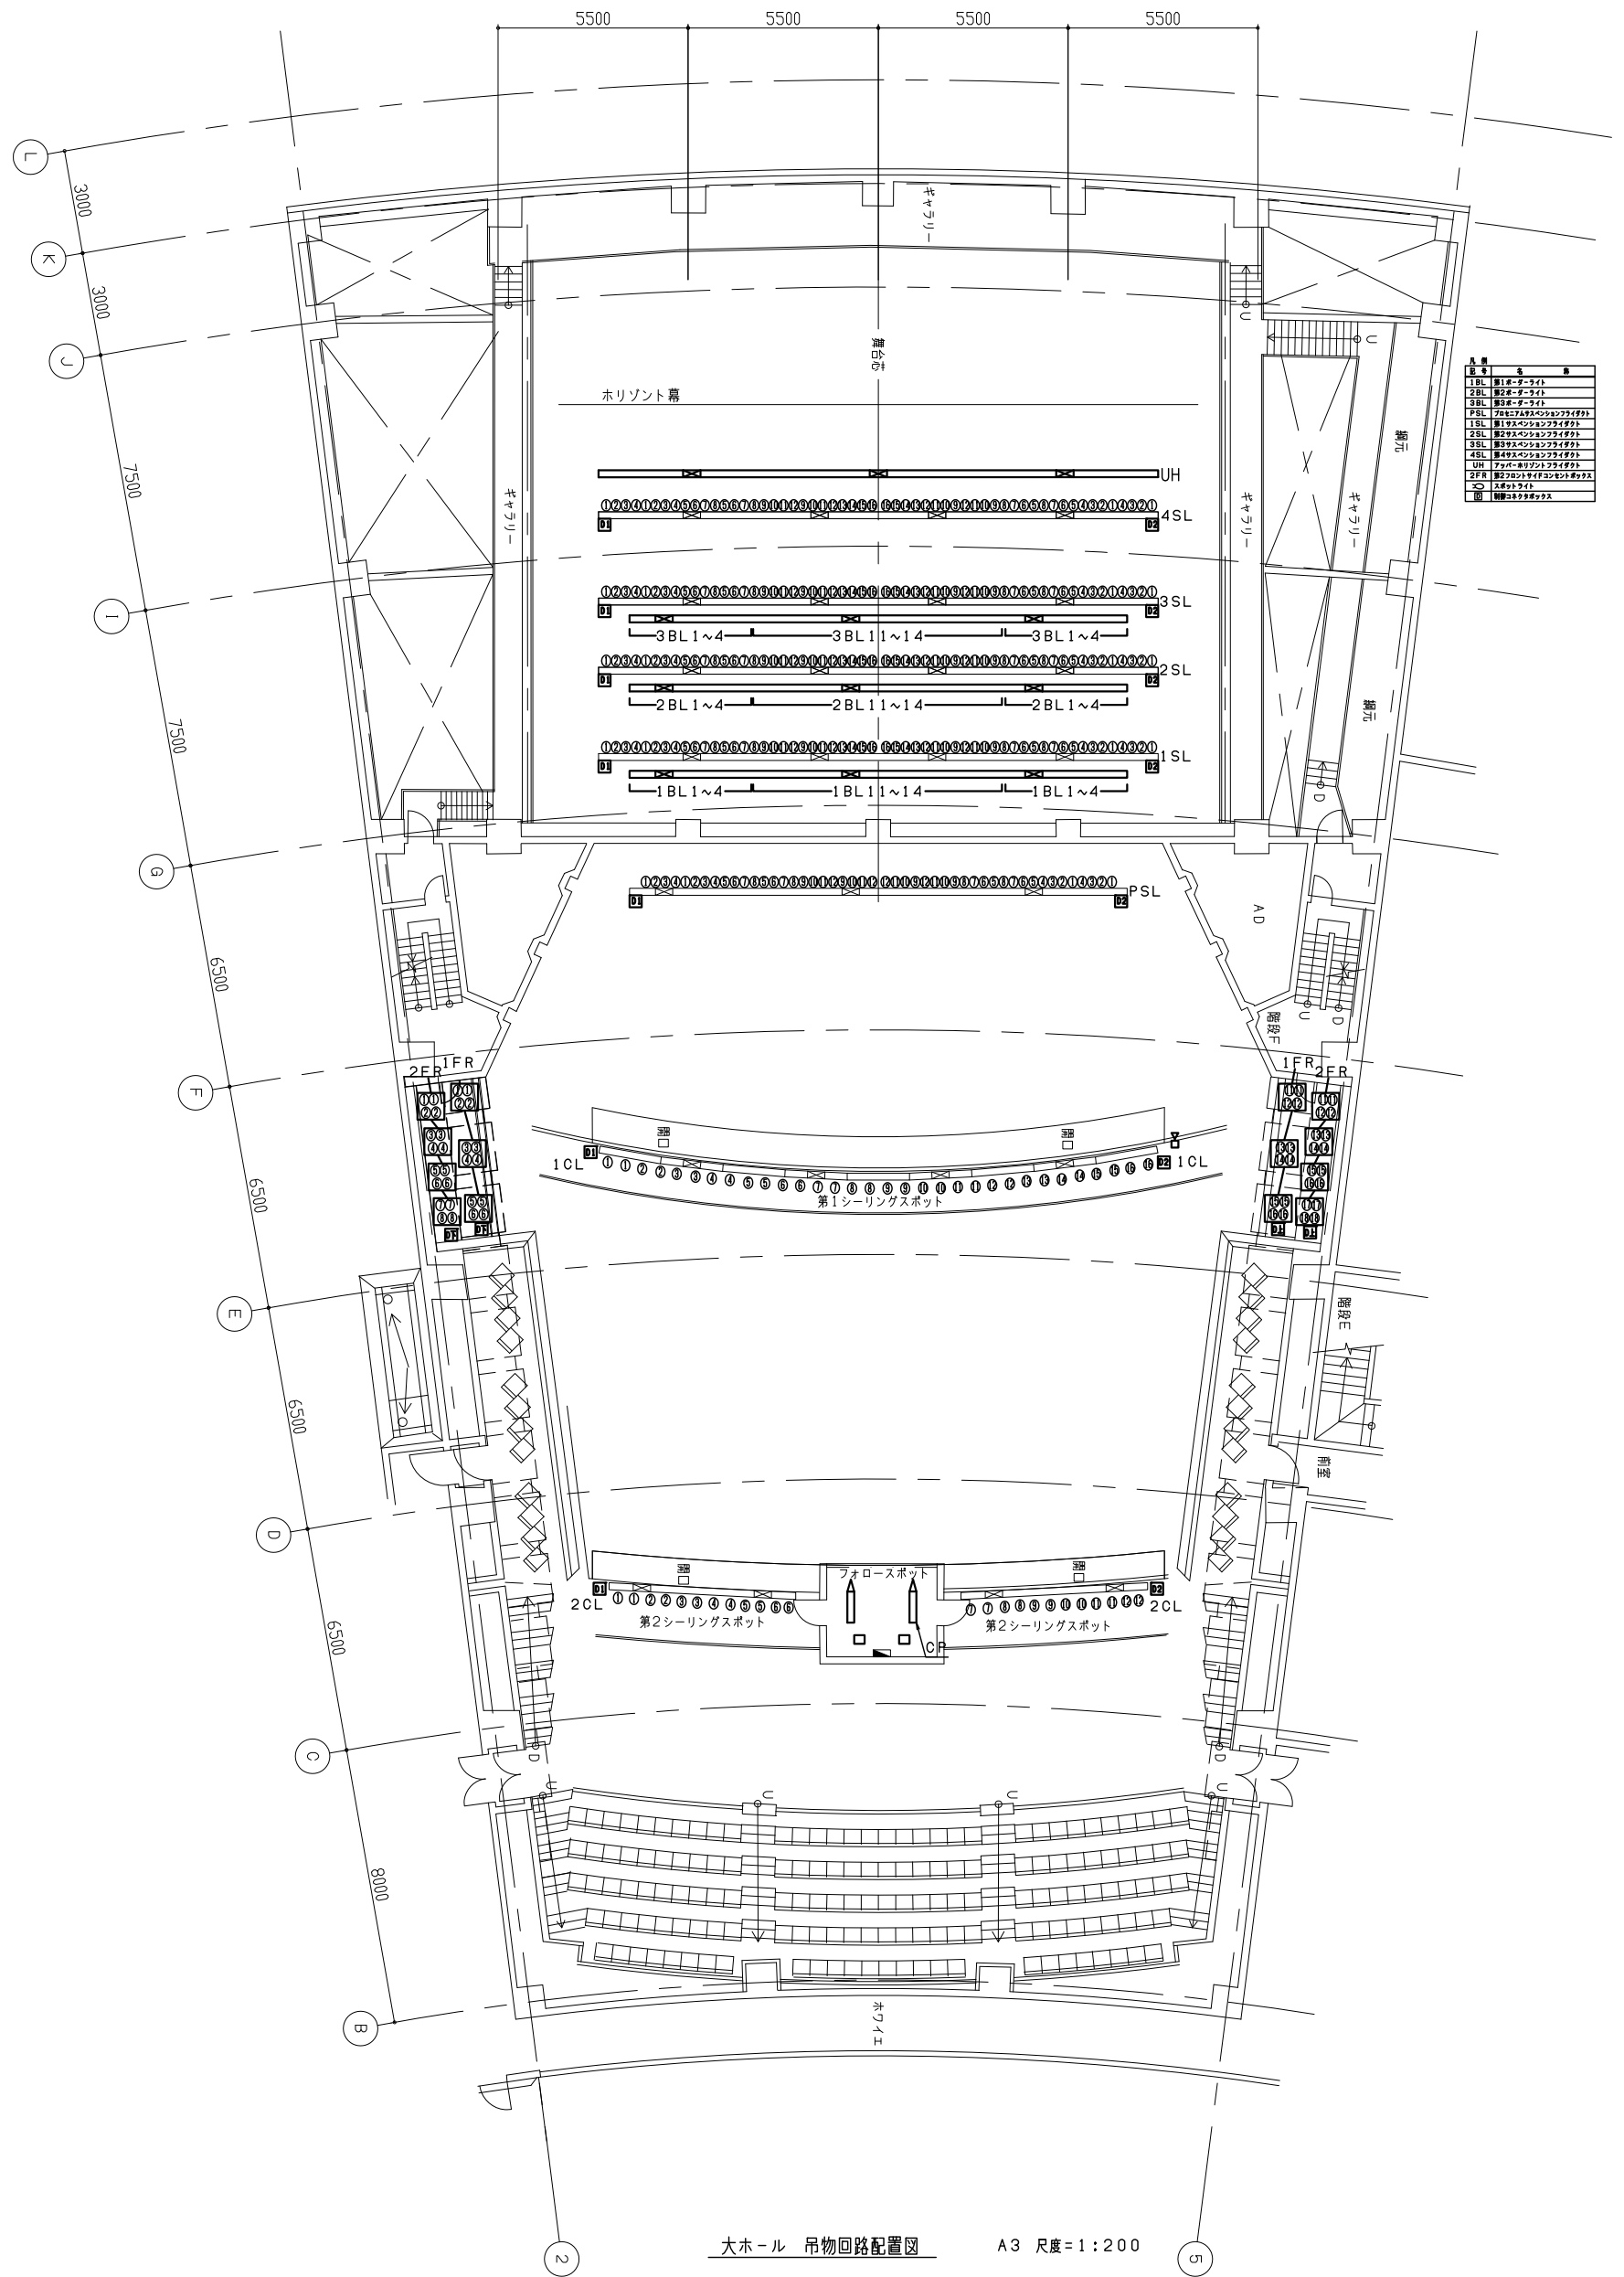

大ホール 吊物回路配置図

A3 尺度=1:200