




凡例	記号	名称	種
	1BL	第1ホーダーライト	
	2BL	第2ホーダーライト	
	3BL	第3ホーダーライト	
	PSL	プロセニアムガスペンションライト	
	1SL	第1ガスペンションライト	
	2SL	第2ガスペンションライト	
	3SL	第3ガスペンションライト	
	4SL	第4ガスペンションライト	
	UH	アッパーホリソントライト	
	FC	フロアコンセントボックス	
	LH	ローホリソントライト	
	1CL	第1シーリングライト	
	2CL	第2シーリングライト	
	1FR	第1フロントサイドライト	
	2FR	第2フロントサイドライト	
	CP	ピンスポットライト	
	CPD	ピン用分電盤	
	OB	天井反射板ライト	
	CT	ホーダーケーブル	
	CB	ケーブル受けカゴ	
	JB	接続端子箱	
	②	調光操作卓	

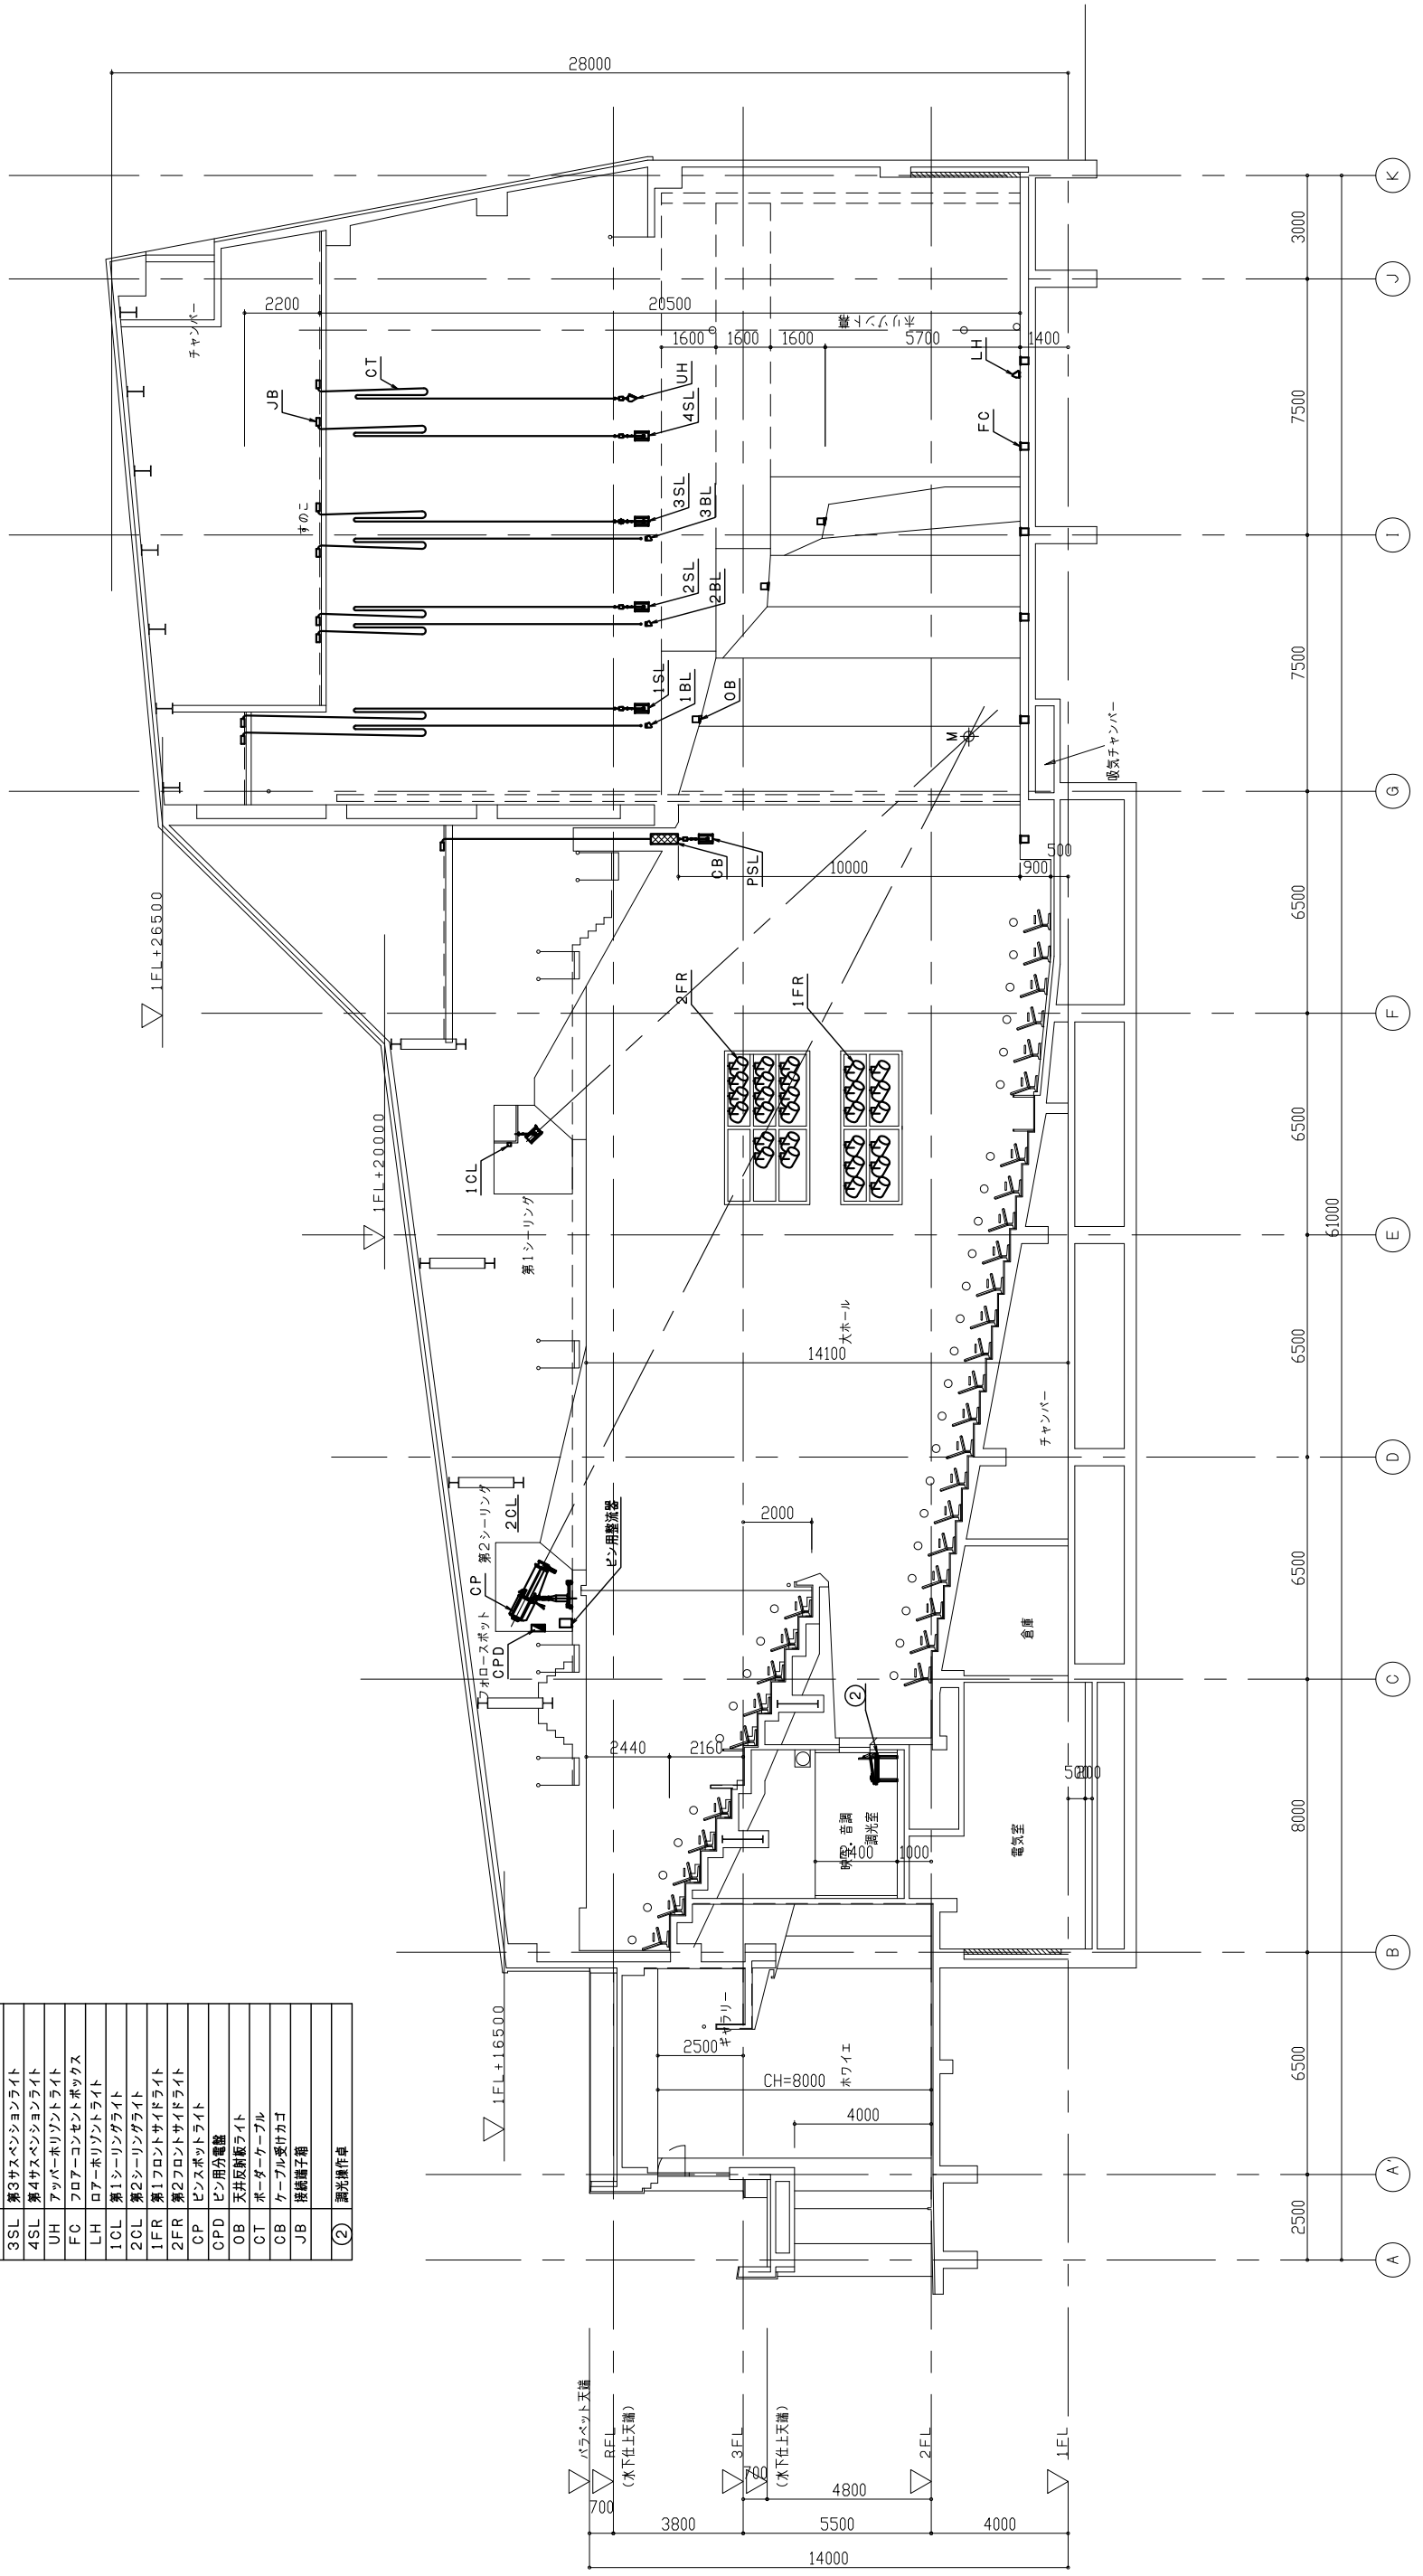

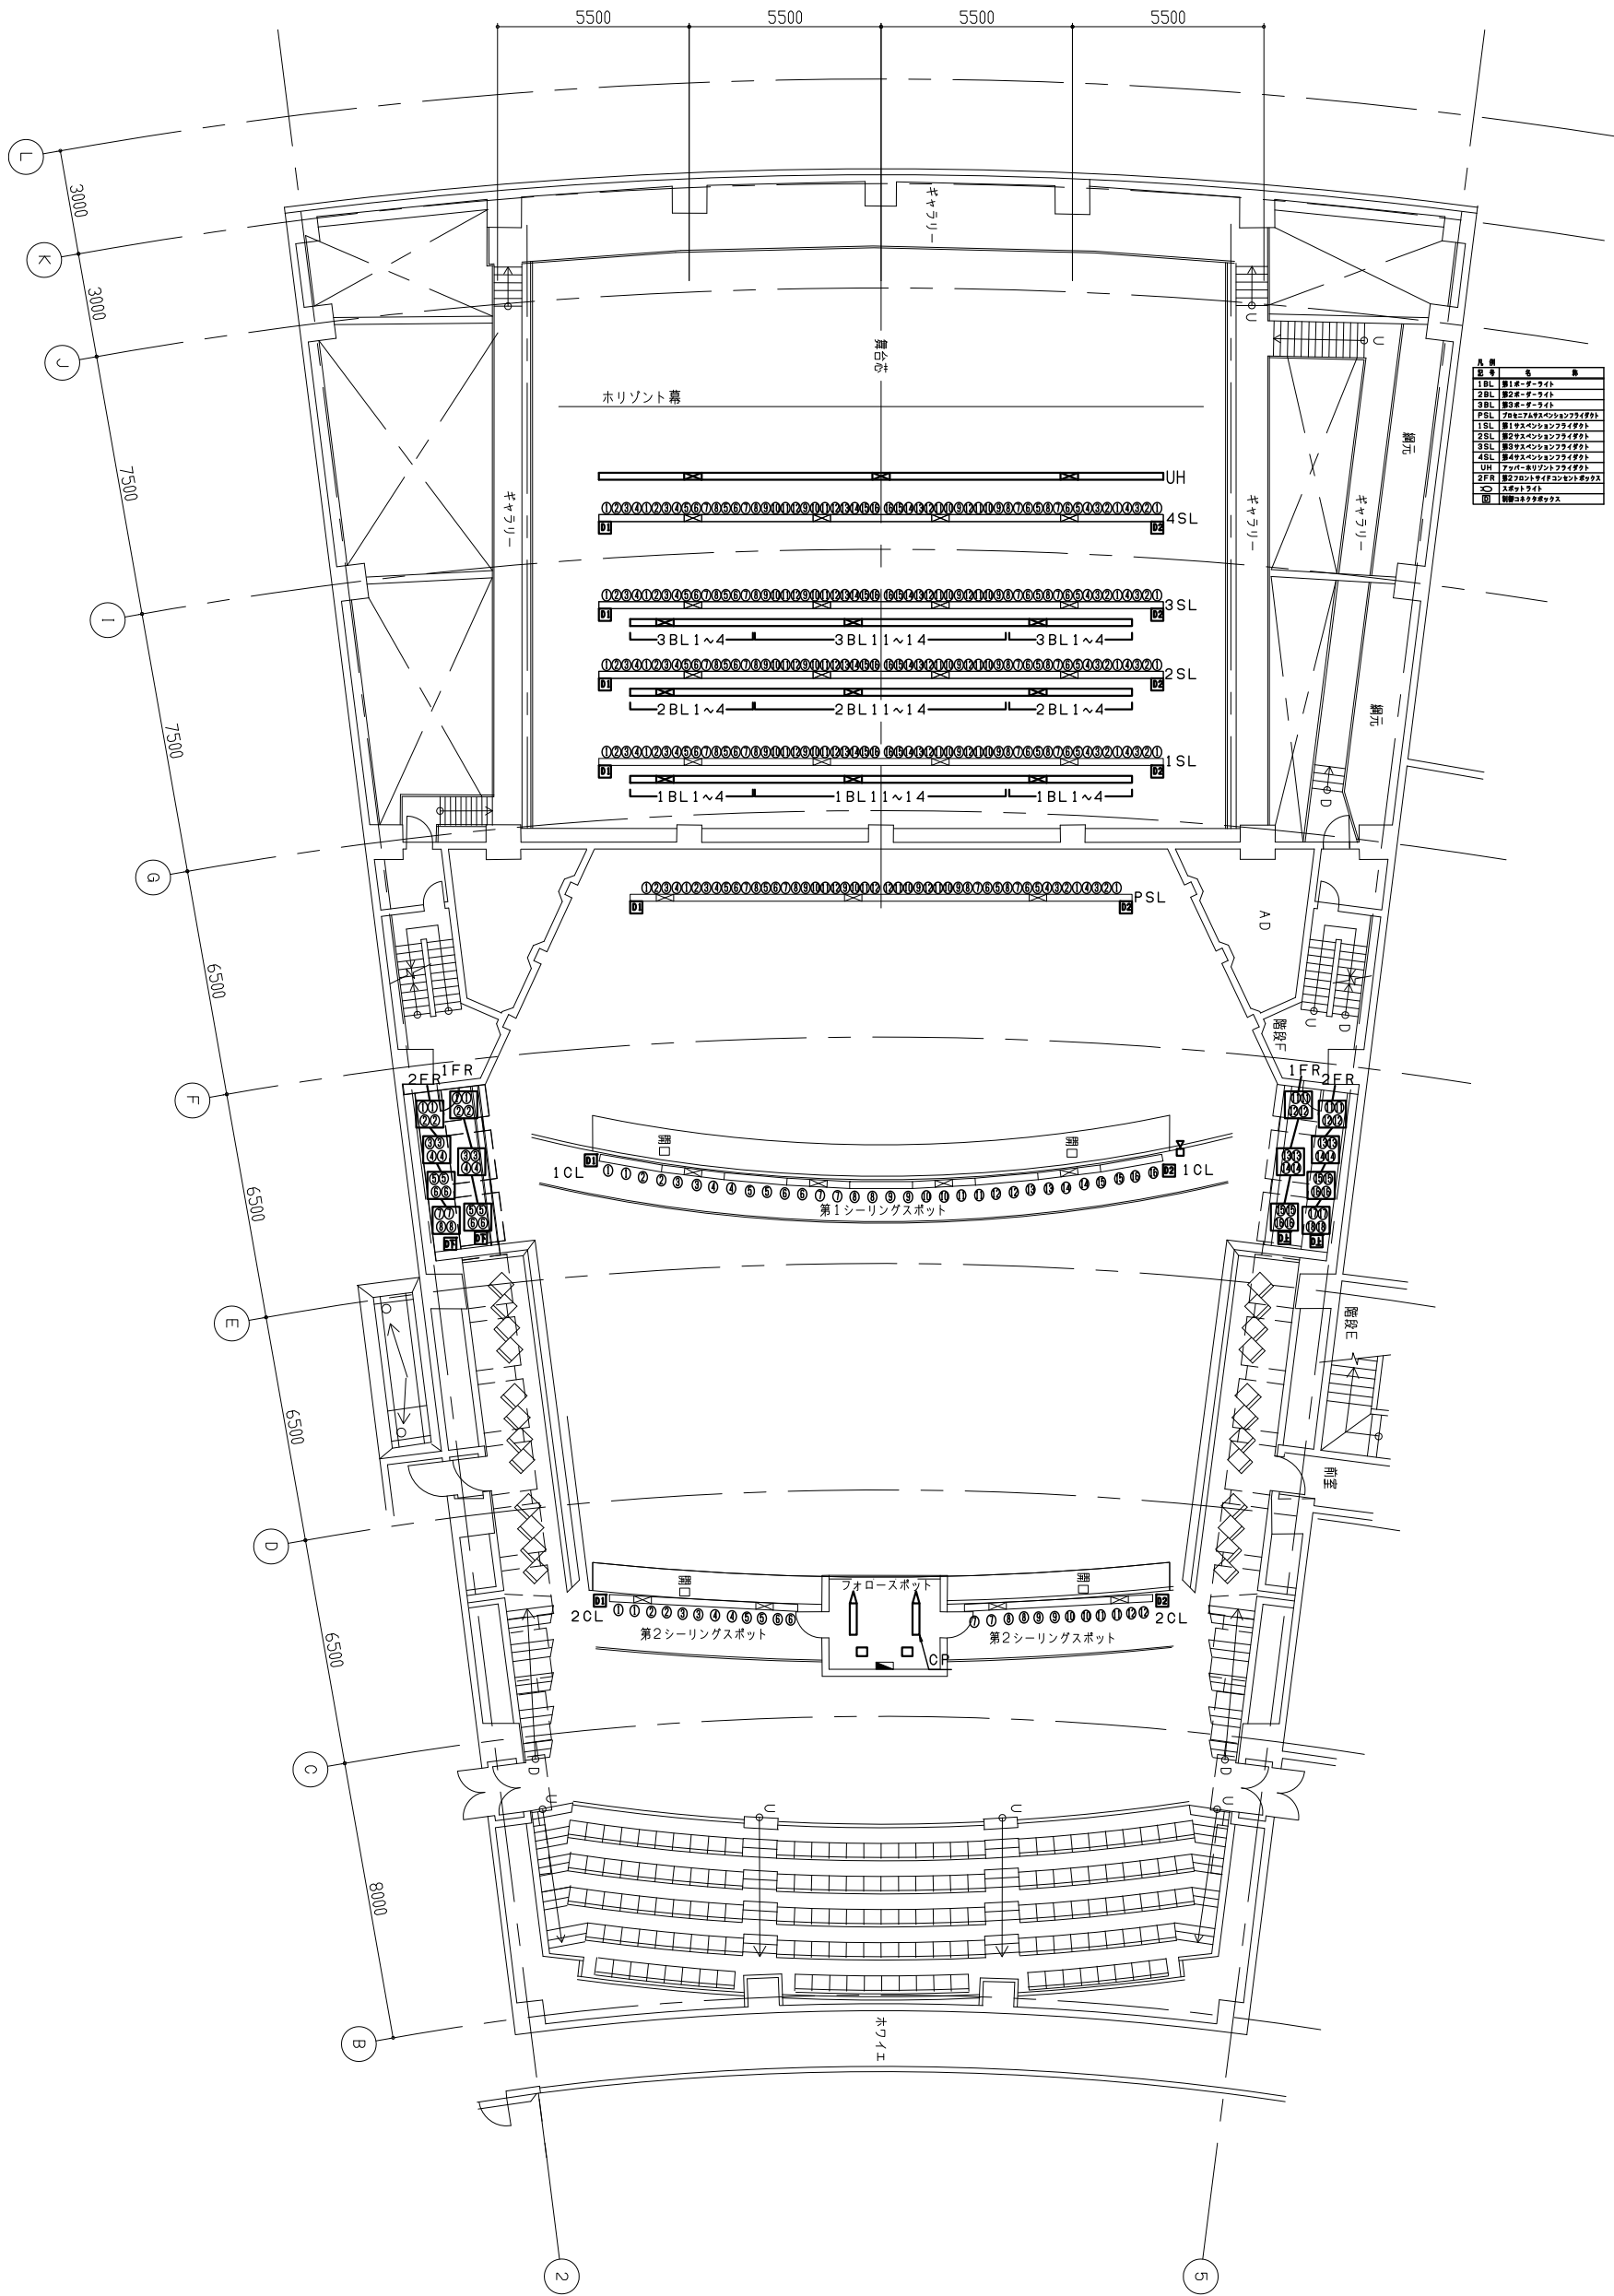

記号	名称	備考

大ホール 吊物回路配置図 A3 尺度=1:200

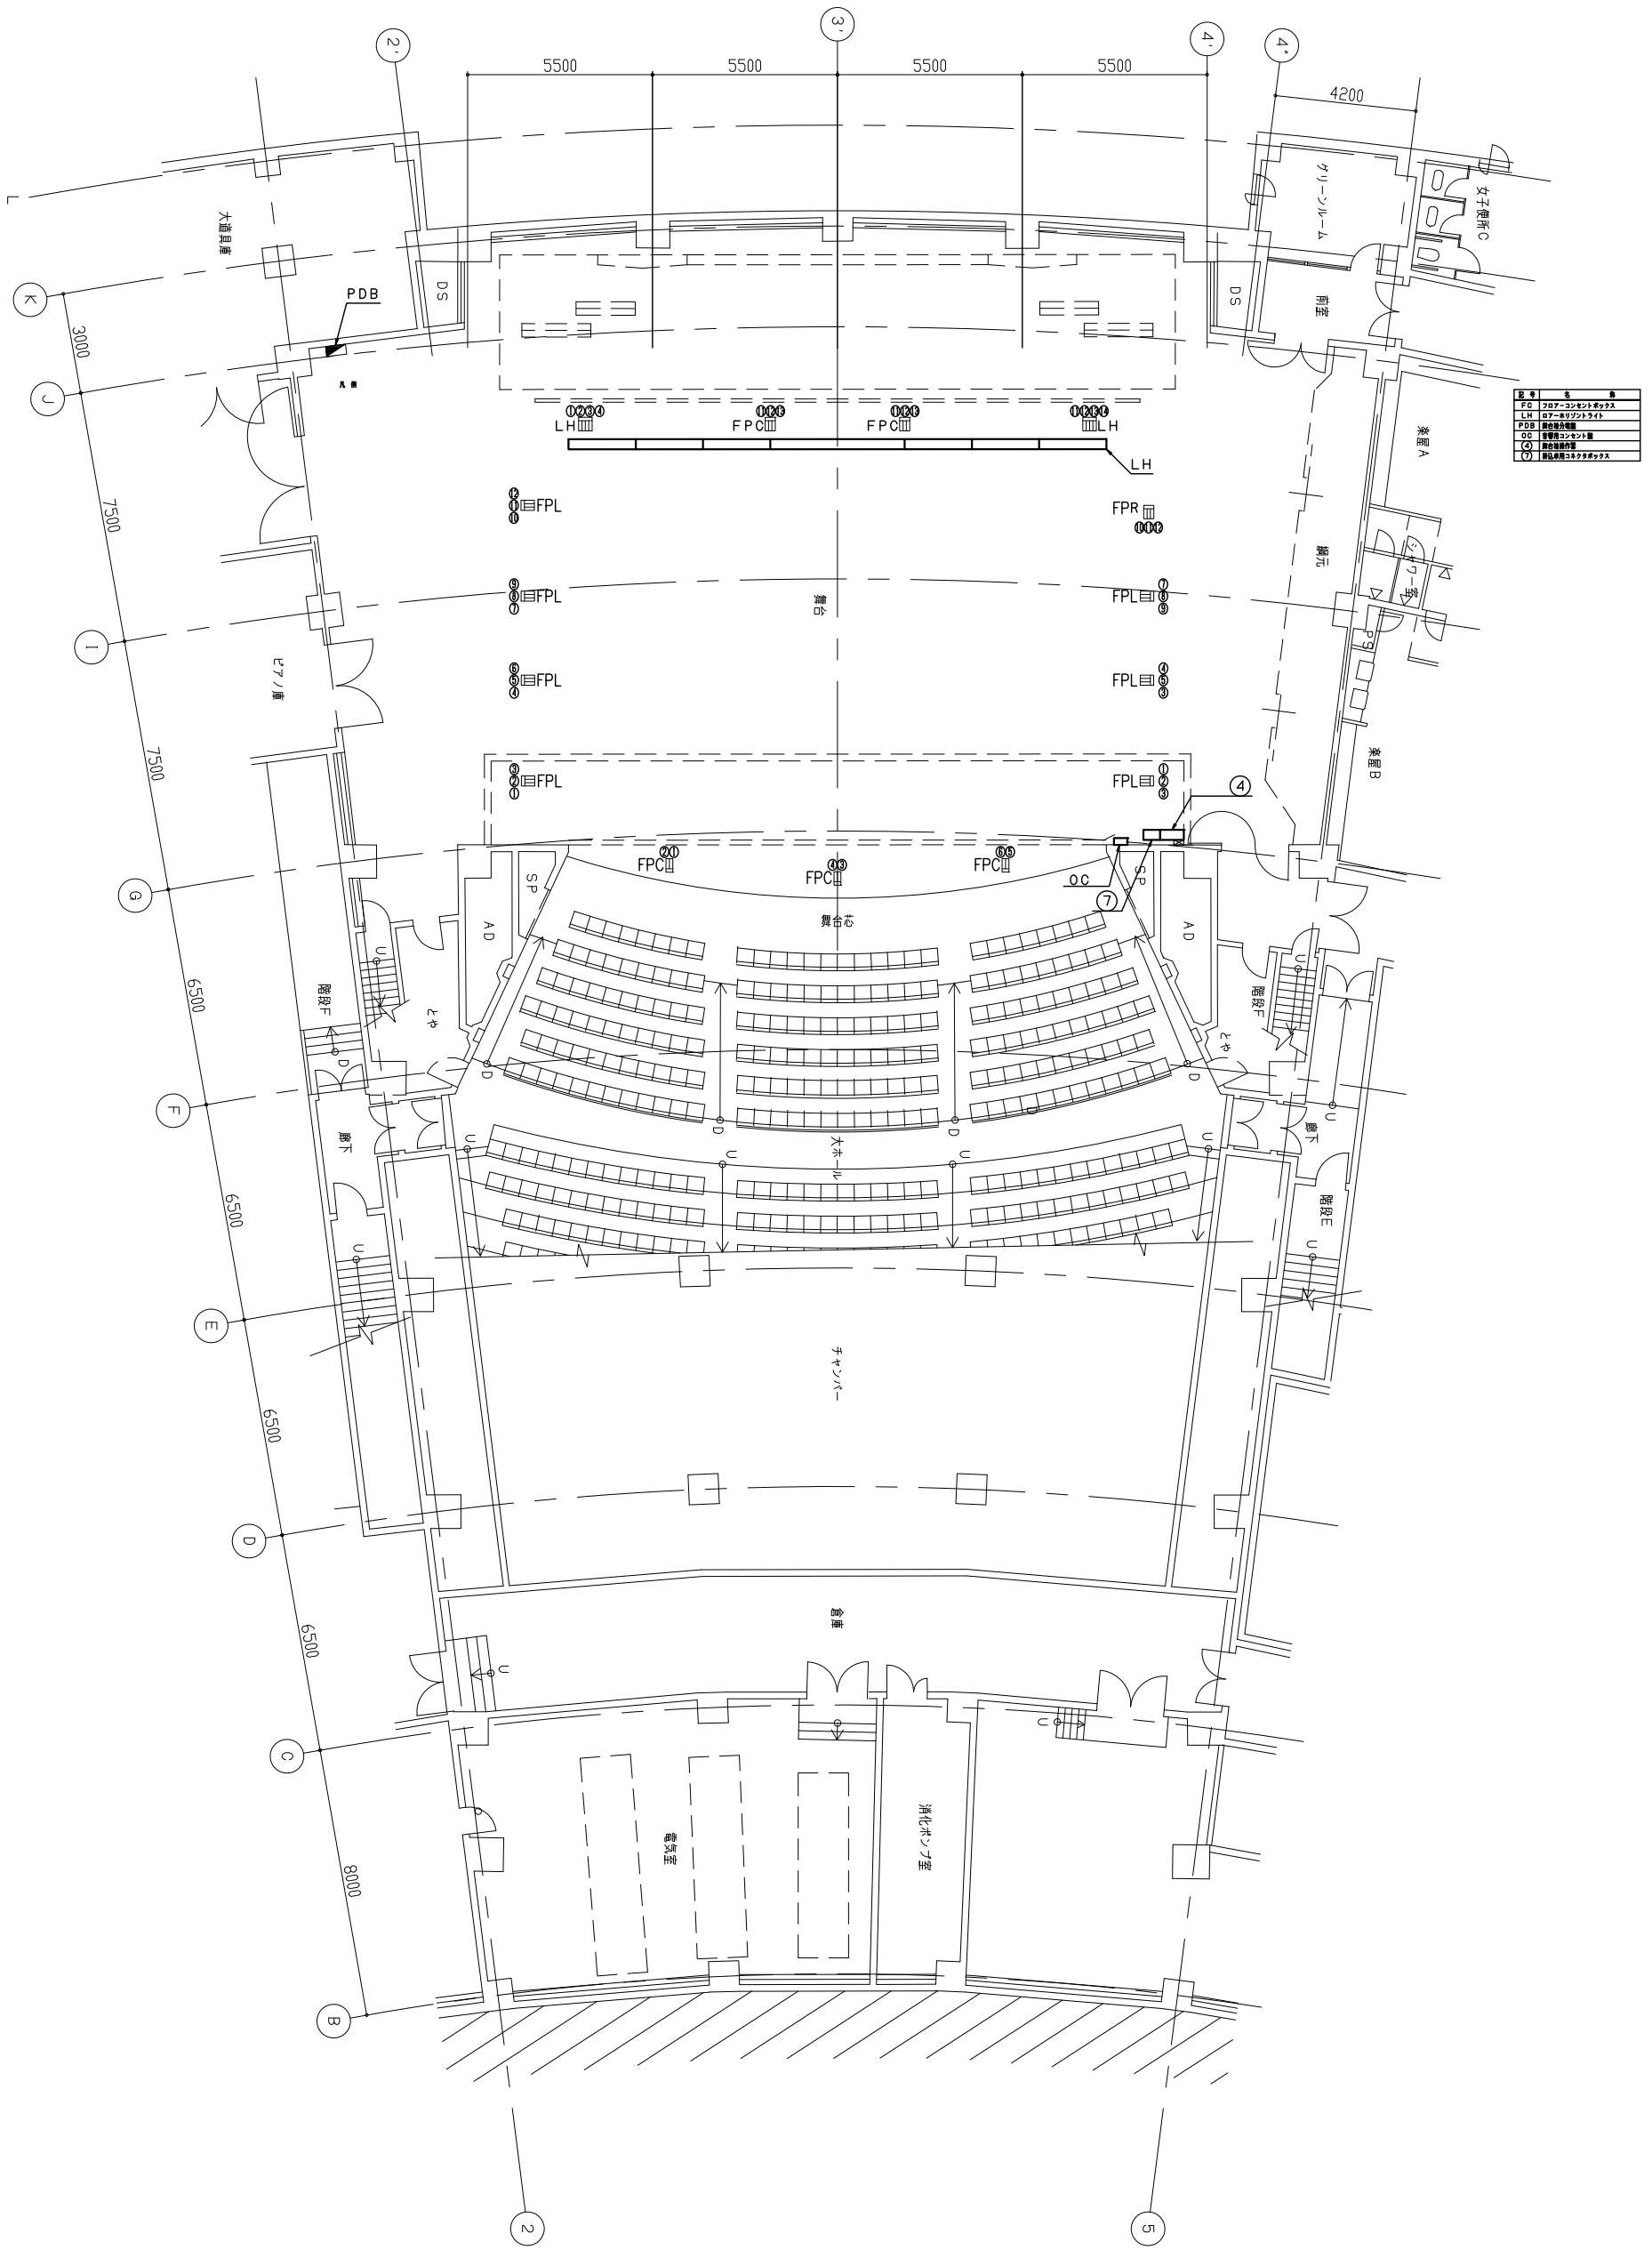

大ホール 床面回路配置図 A3 尺度=1:200